


## PAVIMENTO SUPERIOR

ÁREA: 288,30 m<sup>2</sup>

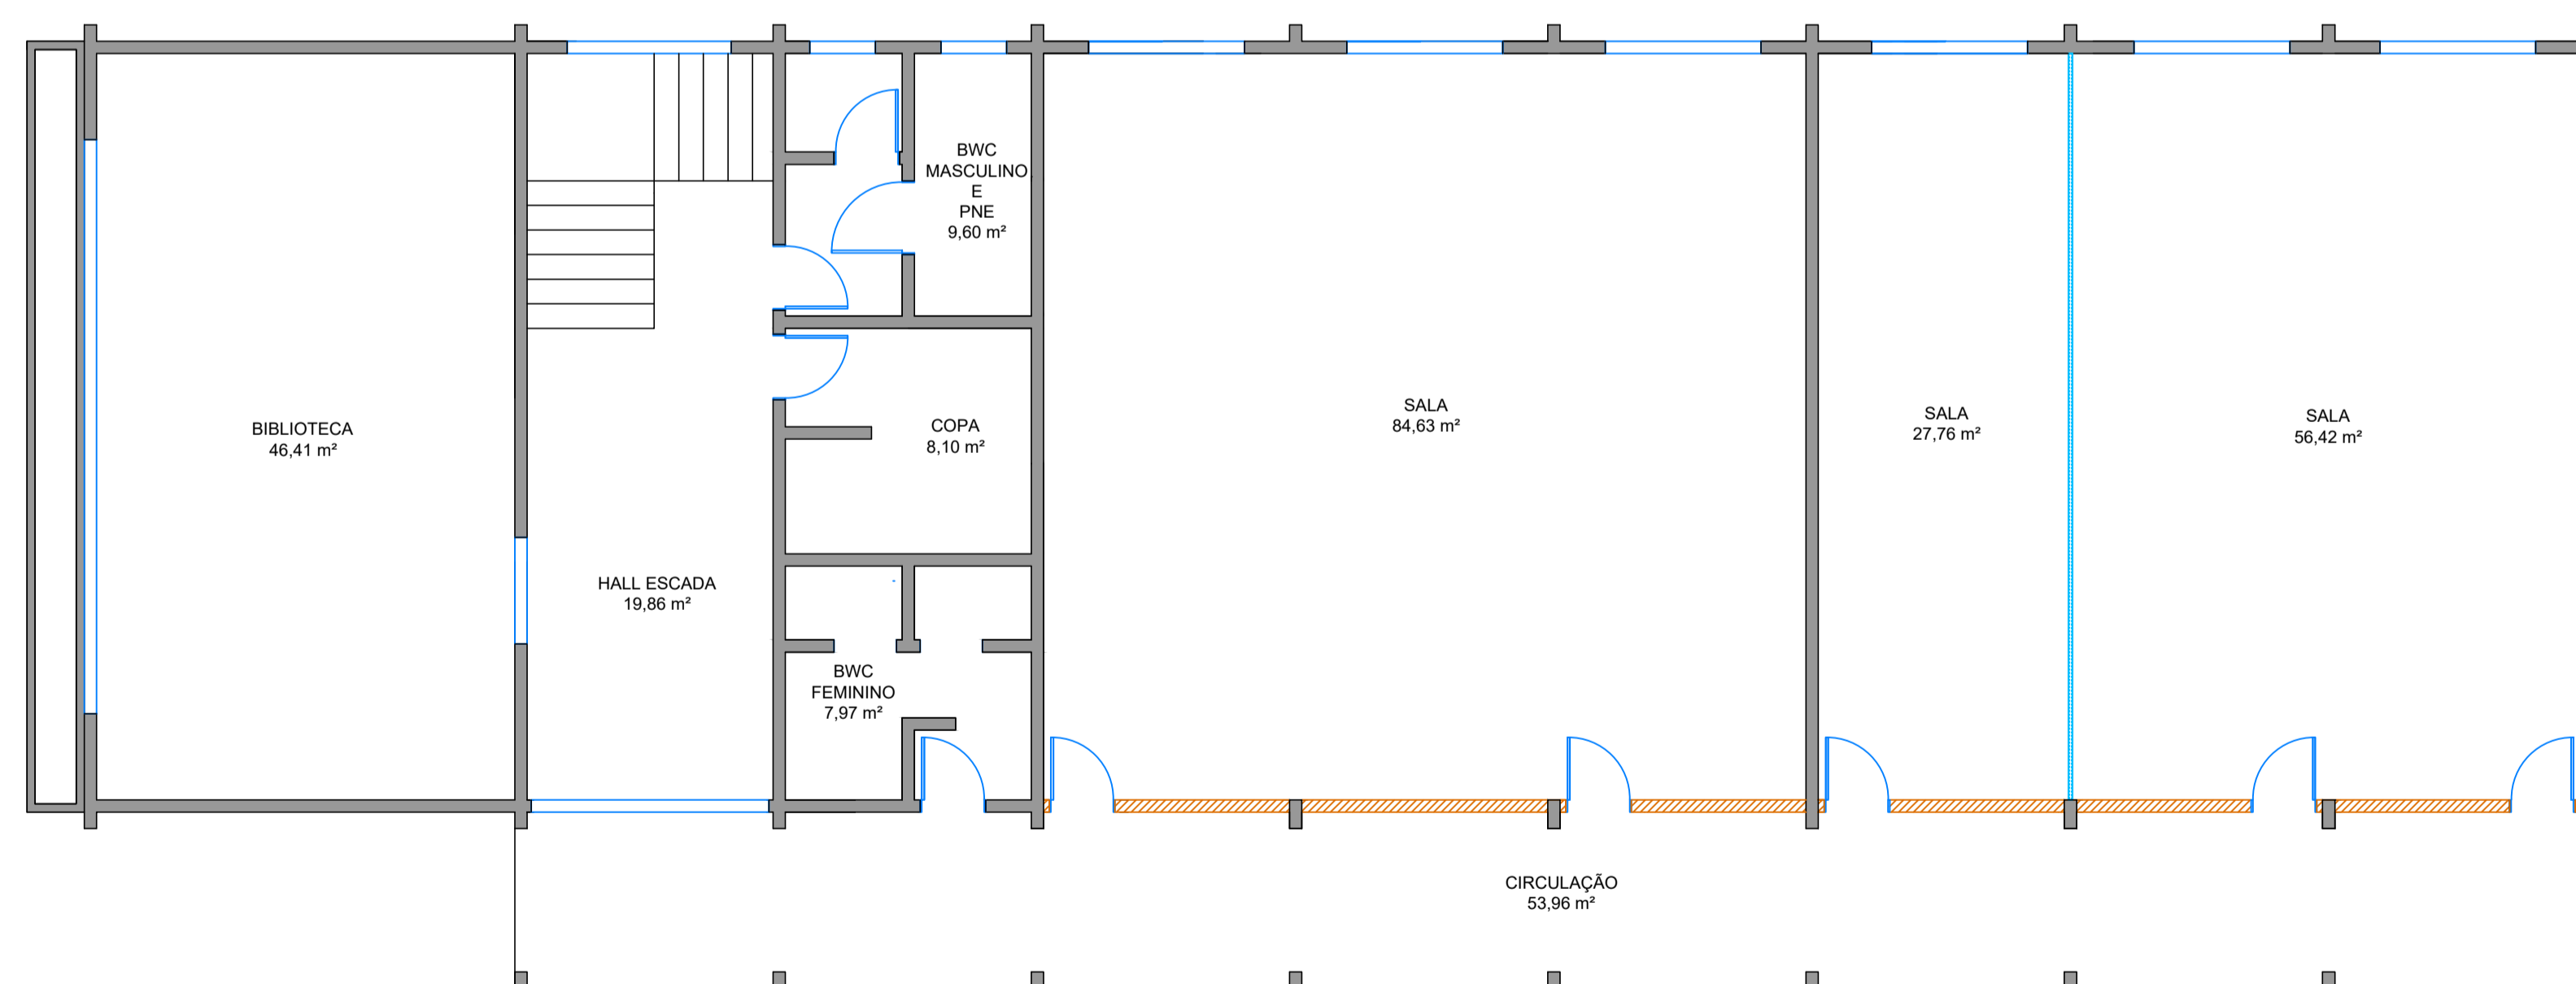

## PAVIMENTO TÉRREO

ÁREA: 342,50 m<sup>2</sup>

### REVISÕES

MAR/17 - Alterações solicitadas pela ENA.  
 ABR/17 - Criação da guarita.

### OBSERVAÇÕES GERAIS

01. Por se tratar de uma reforma, todas as medidas devem ser conferidas em obra, antes de qualquer alteração.
02. Os projetos de instalações elétricas, instalações hidráulicas e preventivo de incêndio devem ser verificados antes da obra, de modo a evitar incompatibilidades.
03. Toda dúvida, sugestão ou observação deverá ser submetida aos projetistas antes da execução.
04. Todas as cotas estão em centímetros.
05. Reforços e adequações estruturais devem ser avaliados pelo projeto executivo estrutural.



**REFORMA | SEDE ENA**  
 RODOVIA ADMAR GONZAGA, 1347, ITACORUBI,  
 FLORIANÓPOLIS/SC

PROJETO BÁSICO  
 ARQ | ARQUITETÔNICO ATUAL  
 ESC 1:75

**ARQ 00**

RESPONSÁVEL TÉCNICO  
 Fabio Murilo Kretzer  
 CREA 39139-3

48 98422-9070  
 fabiokretzer@terra.com.br

FABIO MURILO KRETZER  
 Engenheiro Civil  
 CREA 39139-3